


△ 20	By
△ 20	By
△ 20	By
△ 20	By

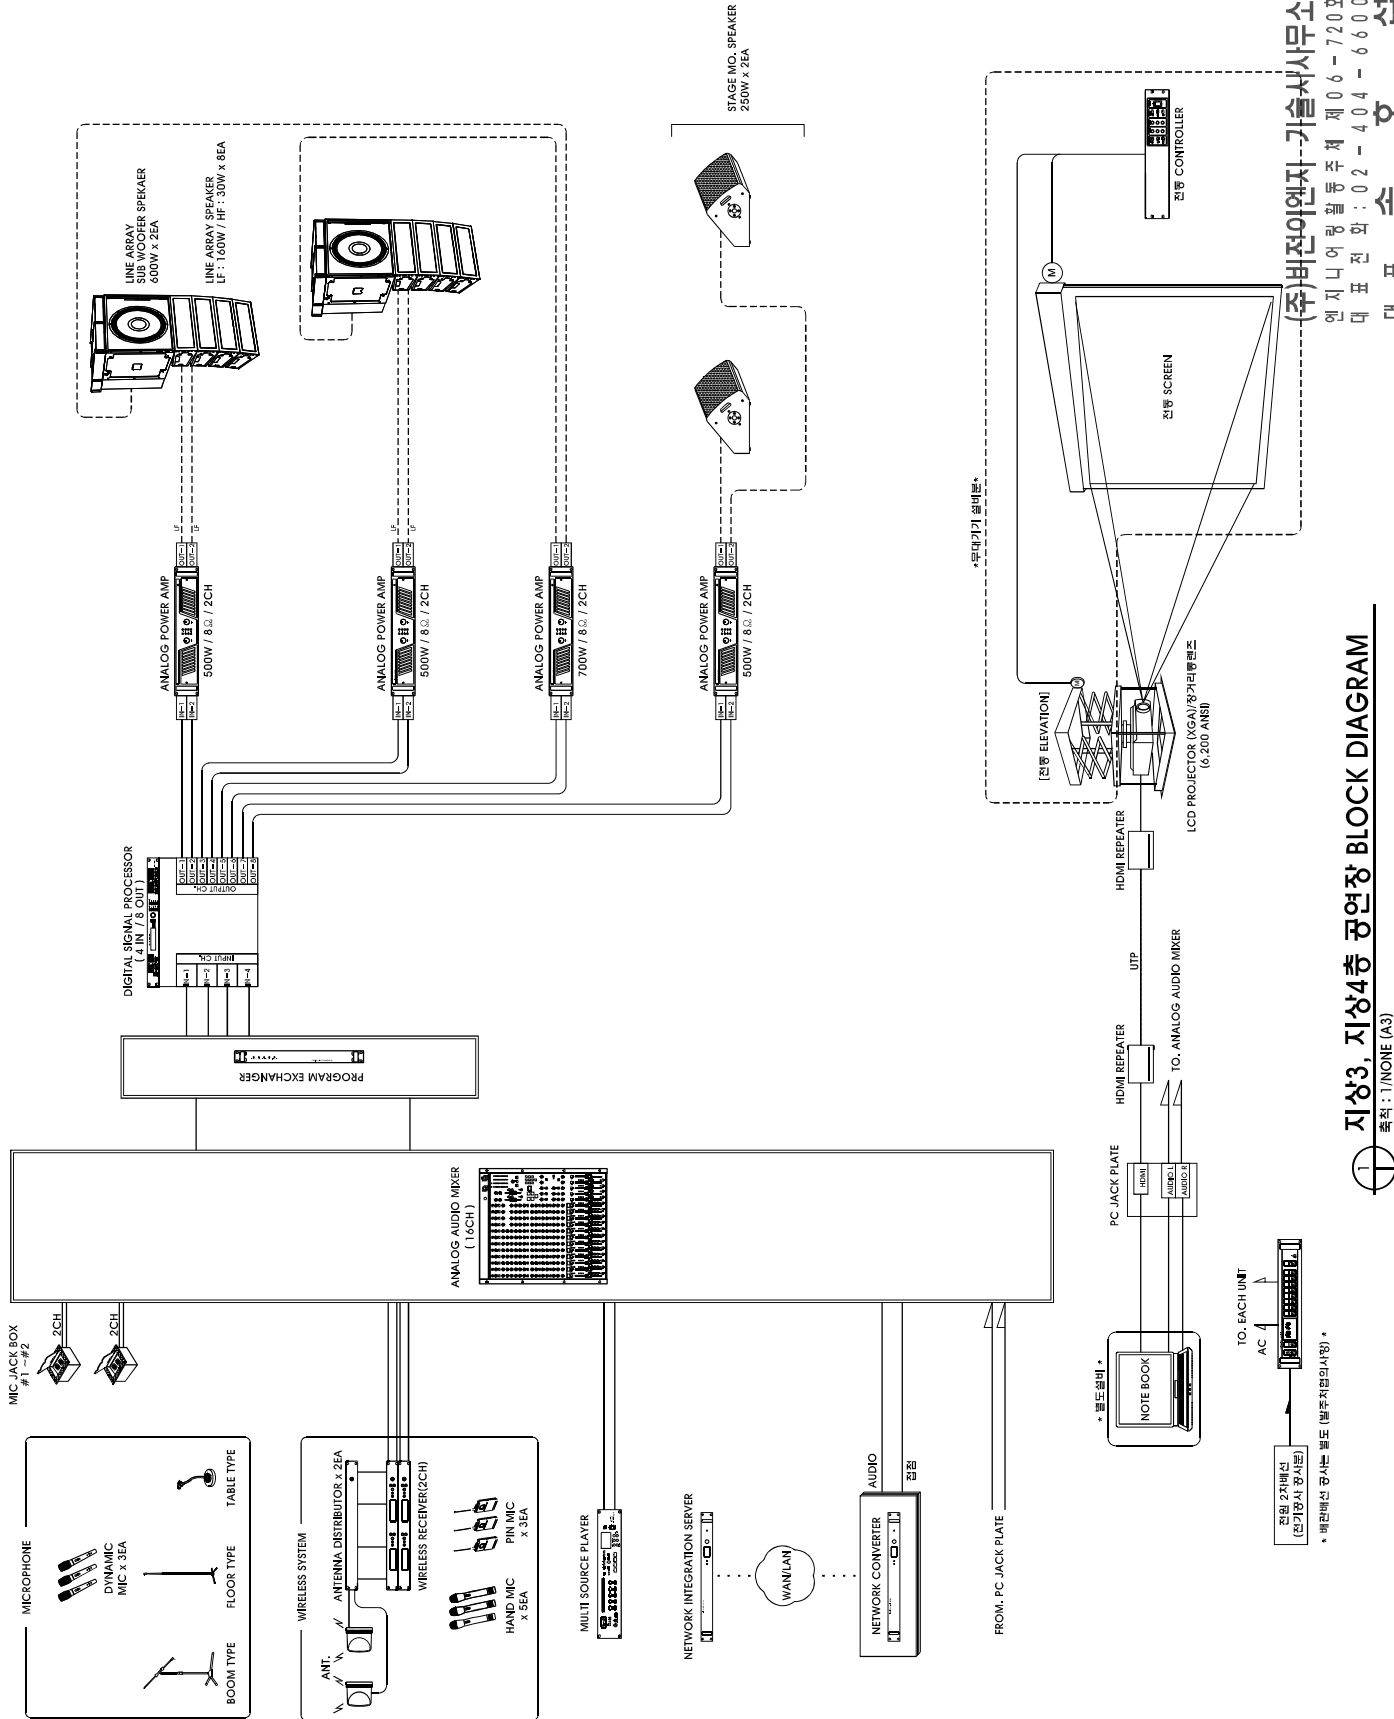

지상3, 지상4층 공연장 BLOCK DIAGRAM

표준 : 1/NONE (A3)

엔지니어링 동주 제 06-720호

대표전화 : 02-404-6600

(주)비전엔지니어링